



# PROJECT HOUTHULST - LOT 12

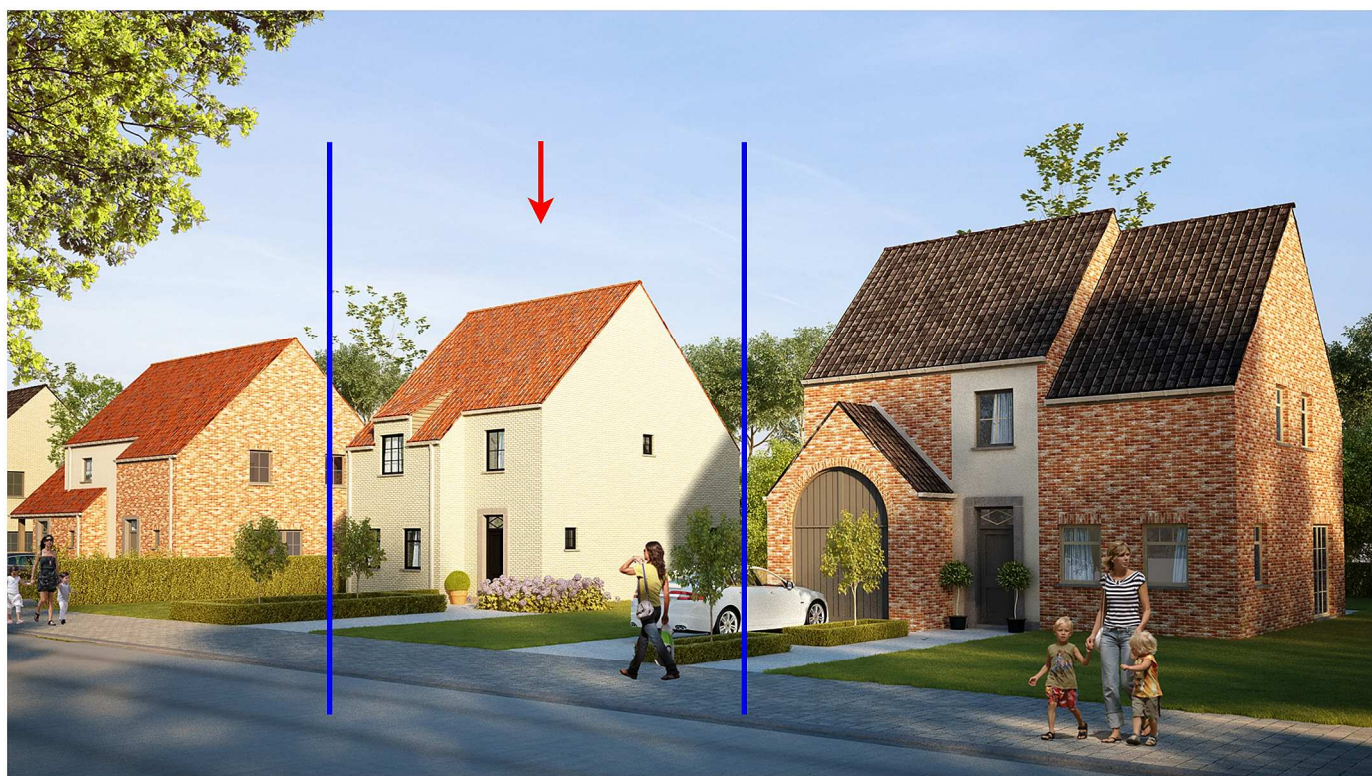

ALLE INFO:  
[www.kijkenbouw.be](http://www.kijkenbouw.be)  
[info@kijkenbouw.be](mailto:info@kijkenbouw.be)  
Tel.: 0486/37.52.16


**KIJK &<sup>NV</sup>**  
**BOUW**

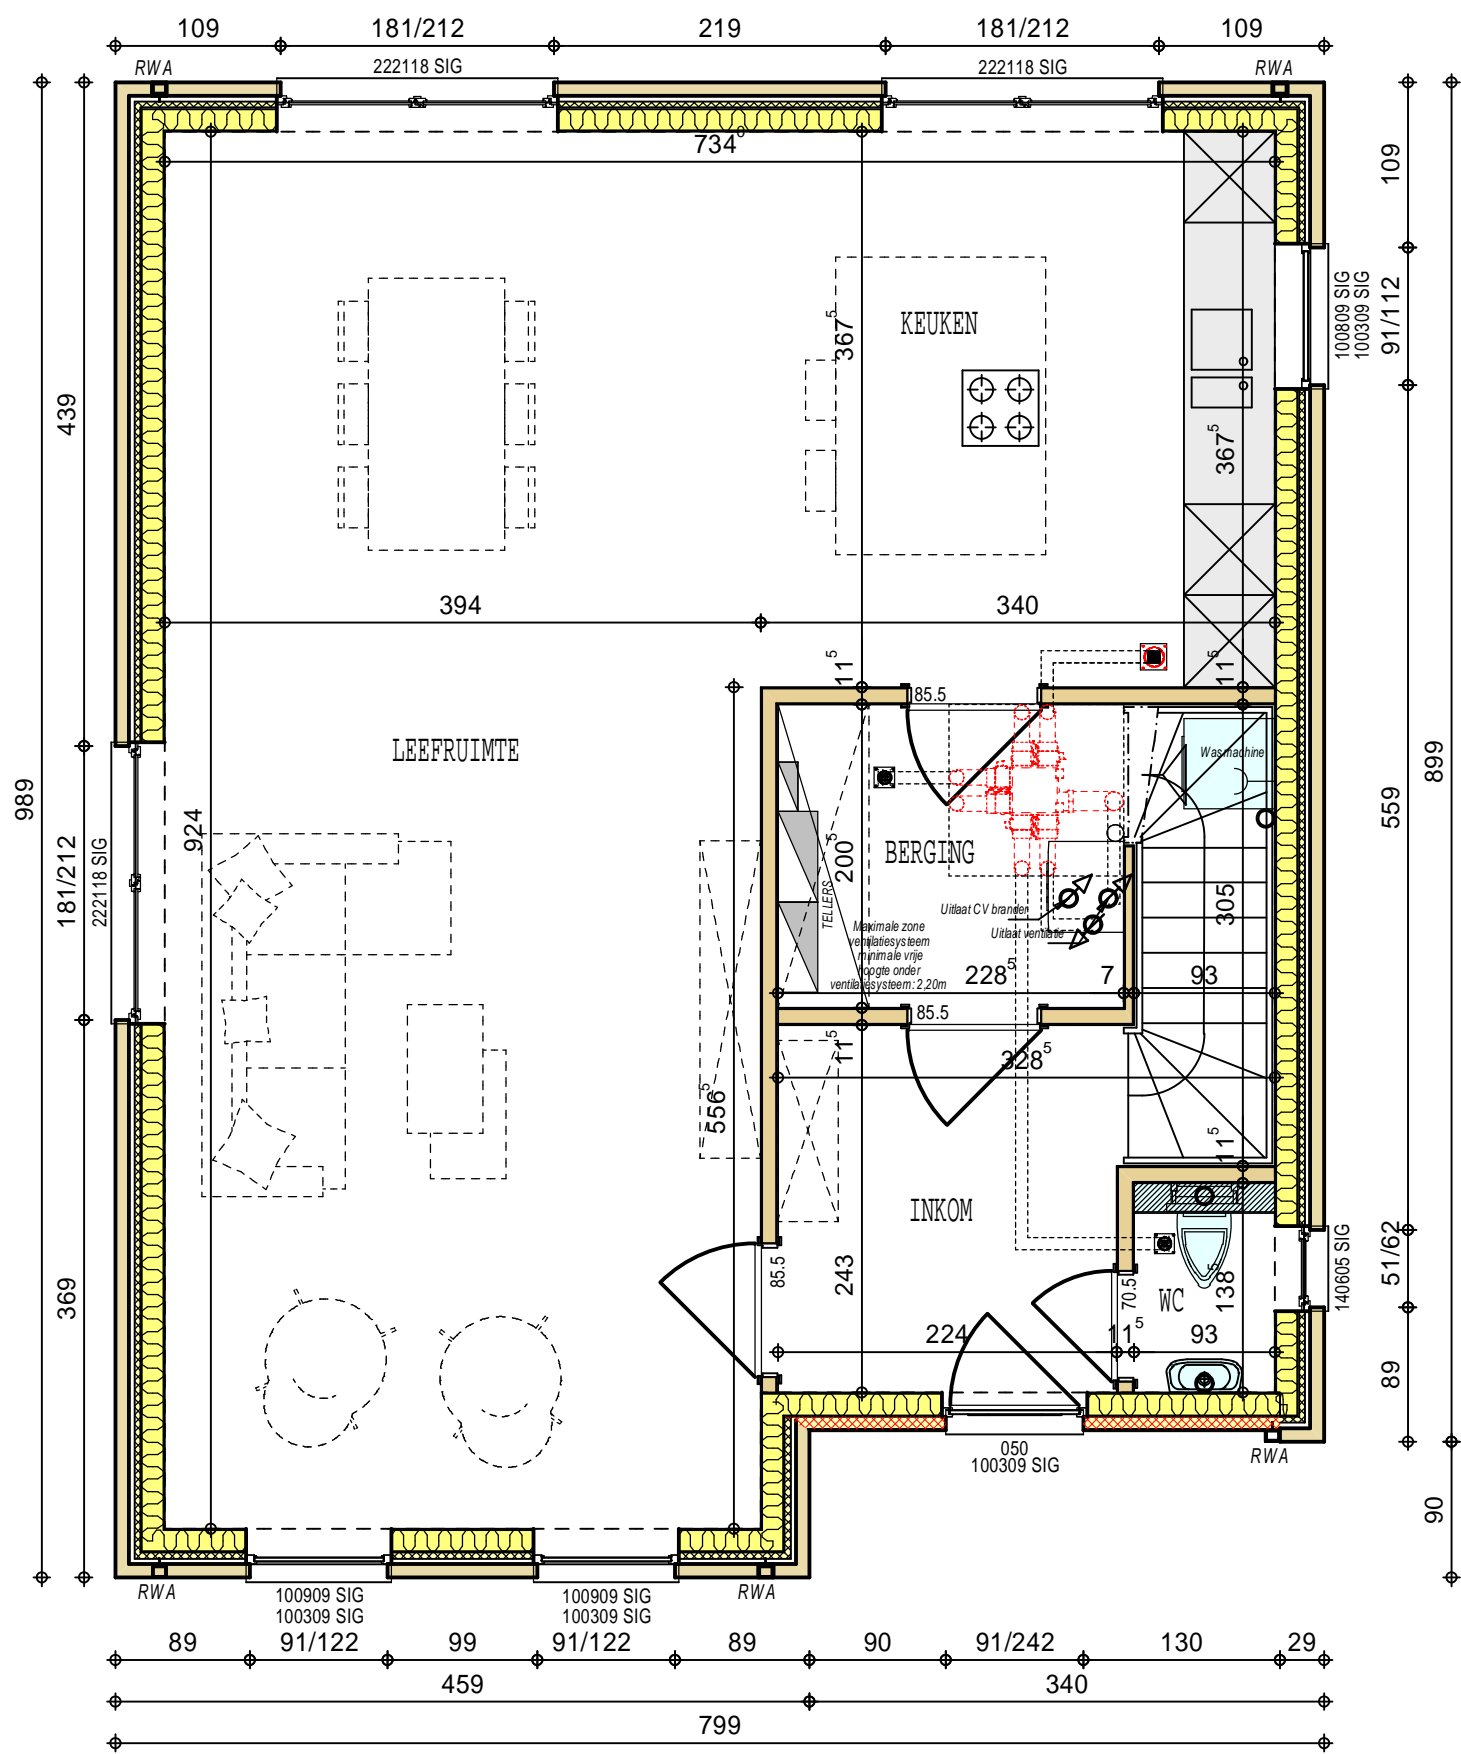

## PROJECT HOUTHULST-LOT 12 - GELIJKVLOERS

ALLE INFO: [www.kijkenbouw.be](http://www.kijkenbouw.be)  
[info@kijkenbouw.be](mailto:info@kijkenbouw.be)  
 Tel.: 0486/37.52.16

**KIJK &<sup>nv</sup>**  
**BOUW**

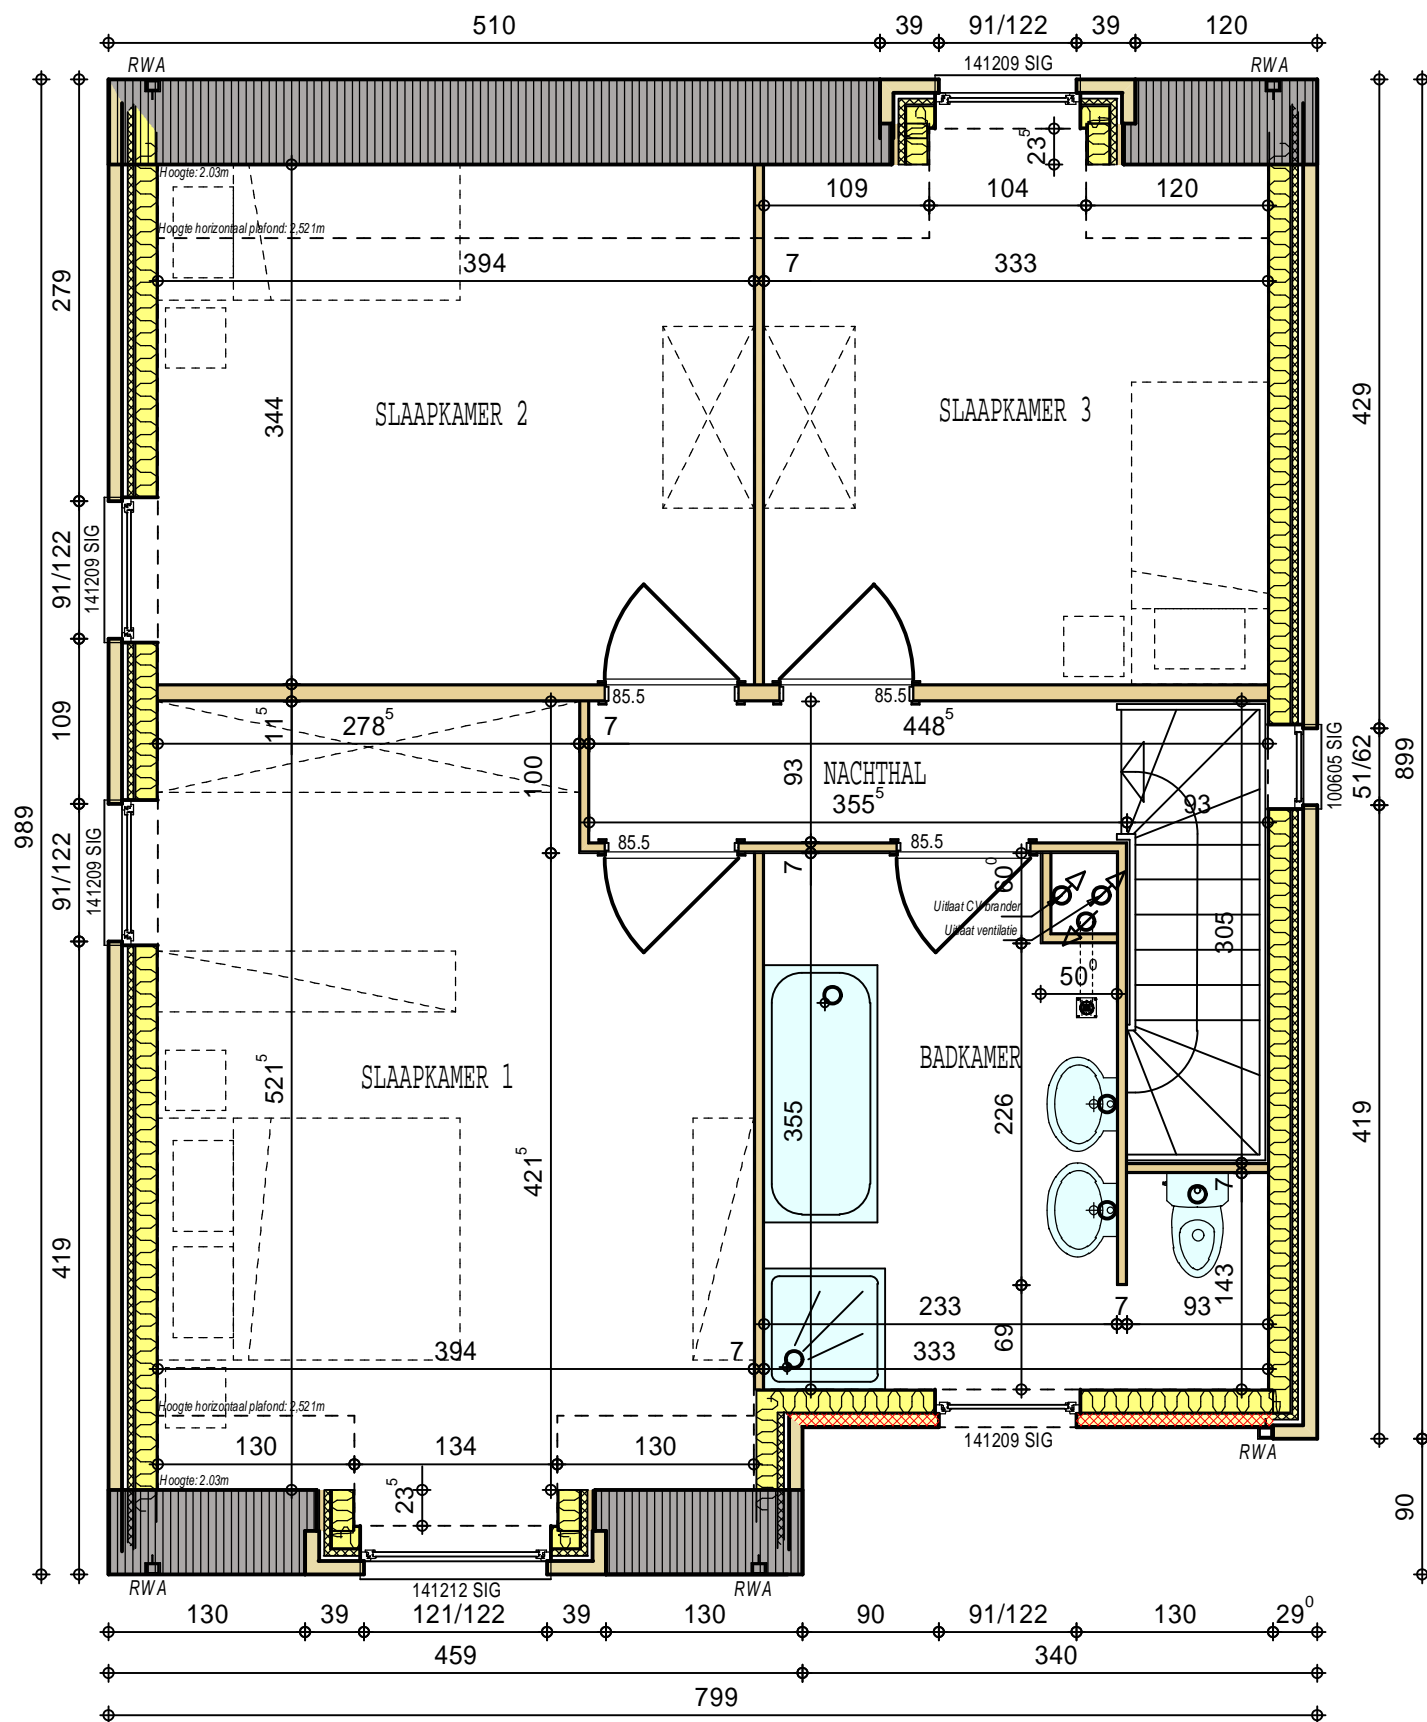

## PROJECT HOUTHULST-LOT 12 - VERDIEPING

ALLE INFO: [www.kijkenbouw.be](http://www.kijkenbouw.be)  
[info@kijkenbouw.be](mailto:info@kijkenbouw.be)  
 Tel.:0486/37.52.16

**KIJK &<sup>nv</sup>**  
**BOUW**