


PROJECT ZELE - LOT 33



ALLE INFO:
www.kijkenbouw.be
info@kijkenbouw.be
Tel.: 0486/37.52.16


KIJK &^{NV}
BOUW

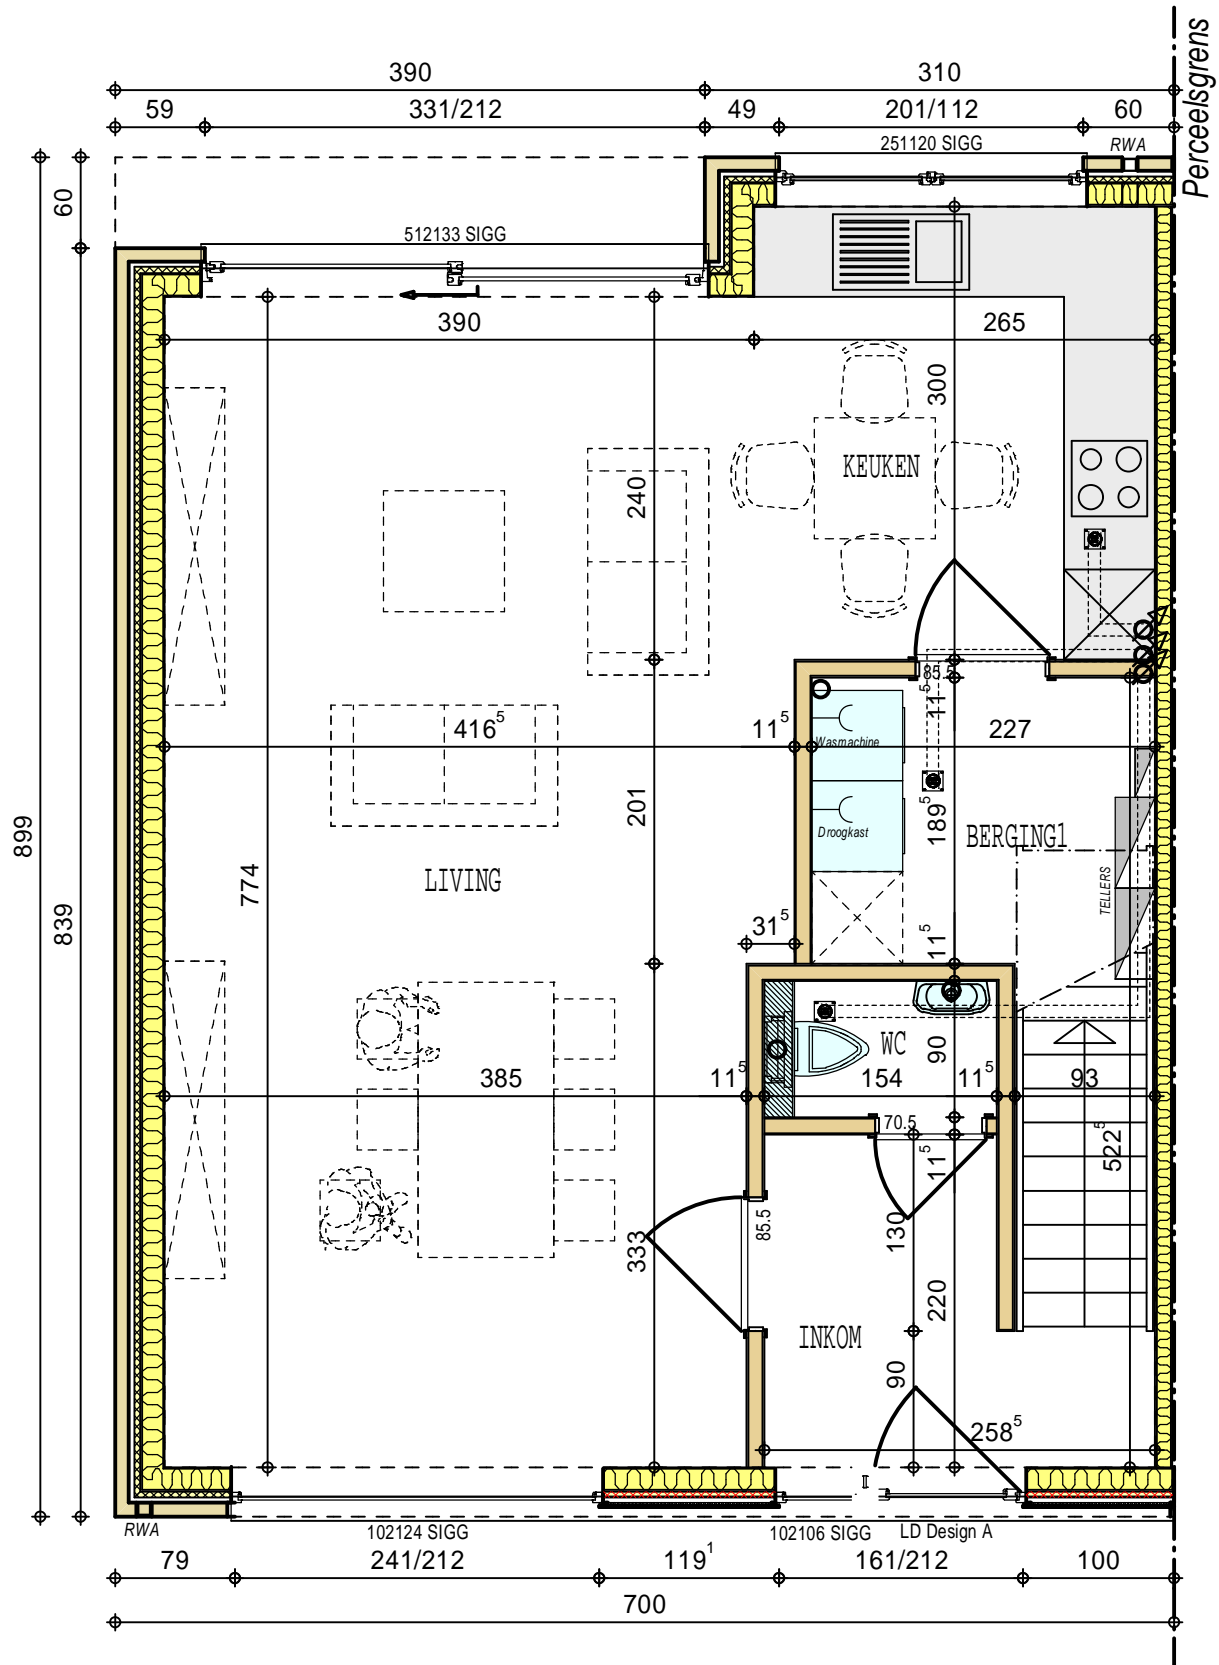

PROJECT ZELE-LOT 33 - GELIJKVLOERS

ALLE INFO: www.kijkenbouw.be
info@kijkenbouw.be
 Tel.: 0486/37.52.16


KIJK & BOUW

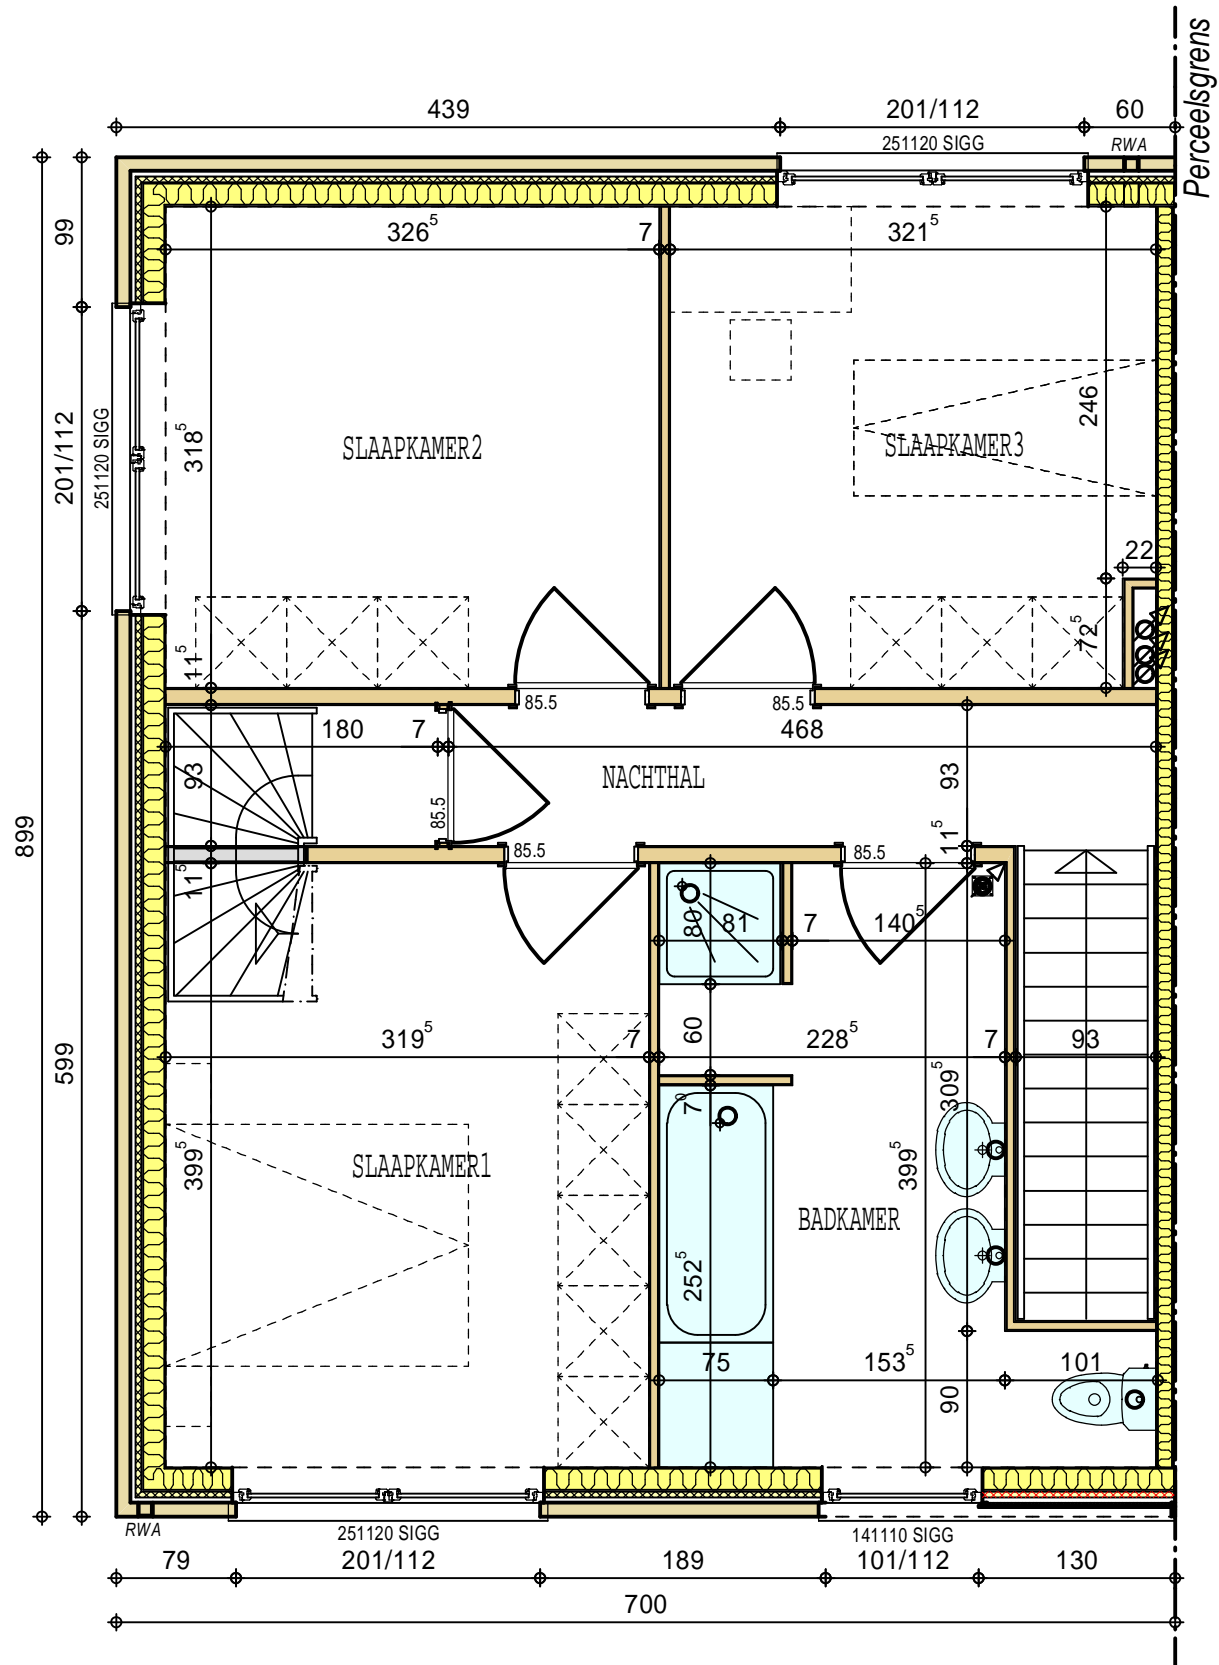

PROJECT ZELE-LOT 33 - 1° VERDIEPING

ALLE INFO: www.kijkenbouw.be
info@kijkenbouw.be
 Tel.: 0486/37.52.16

KIJK &^{nv}
BOUW

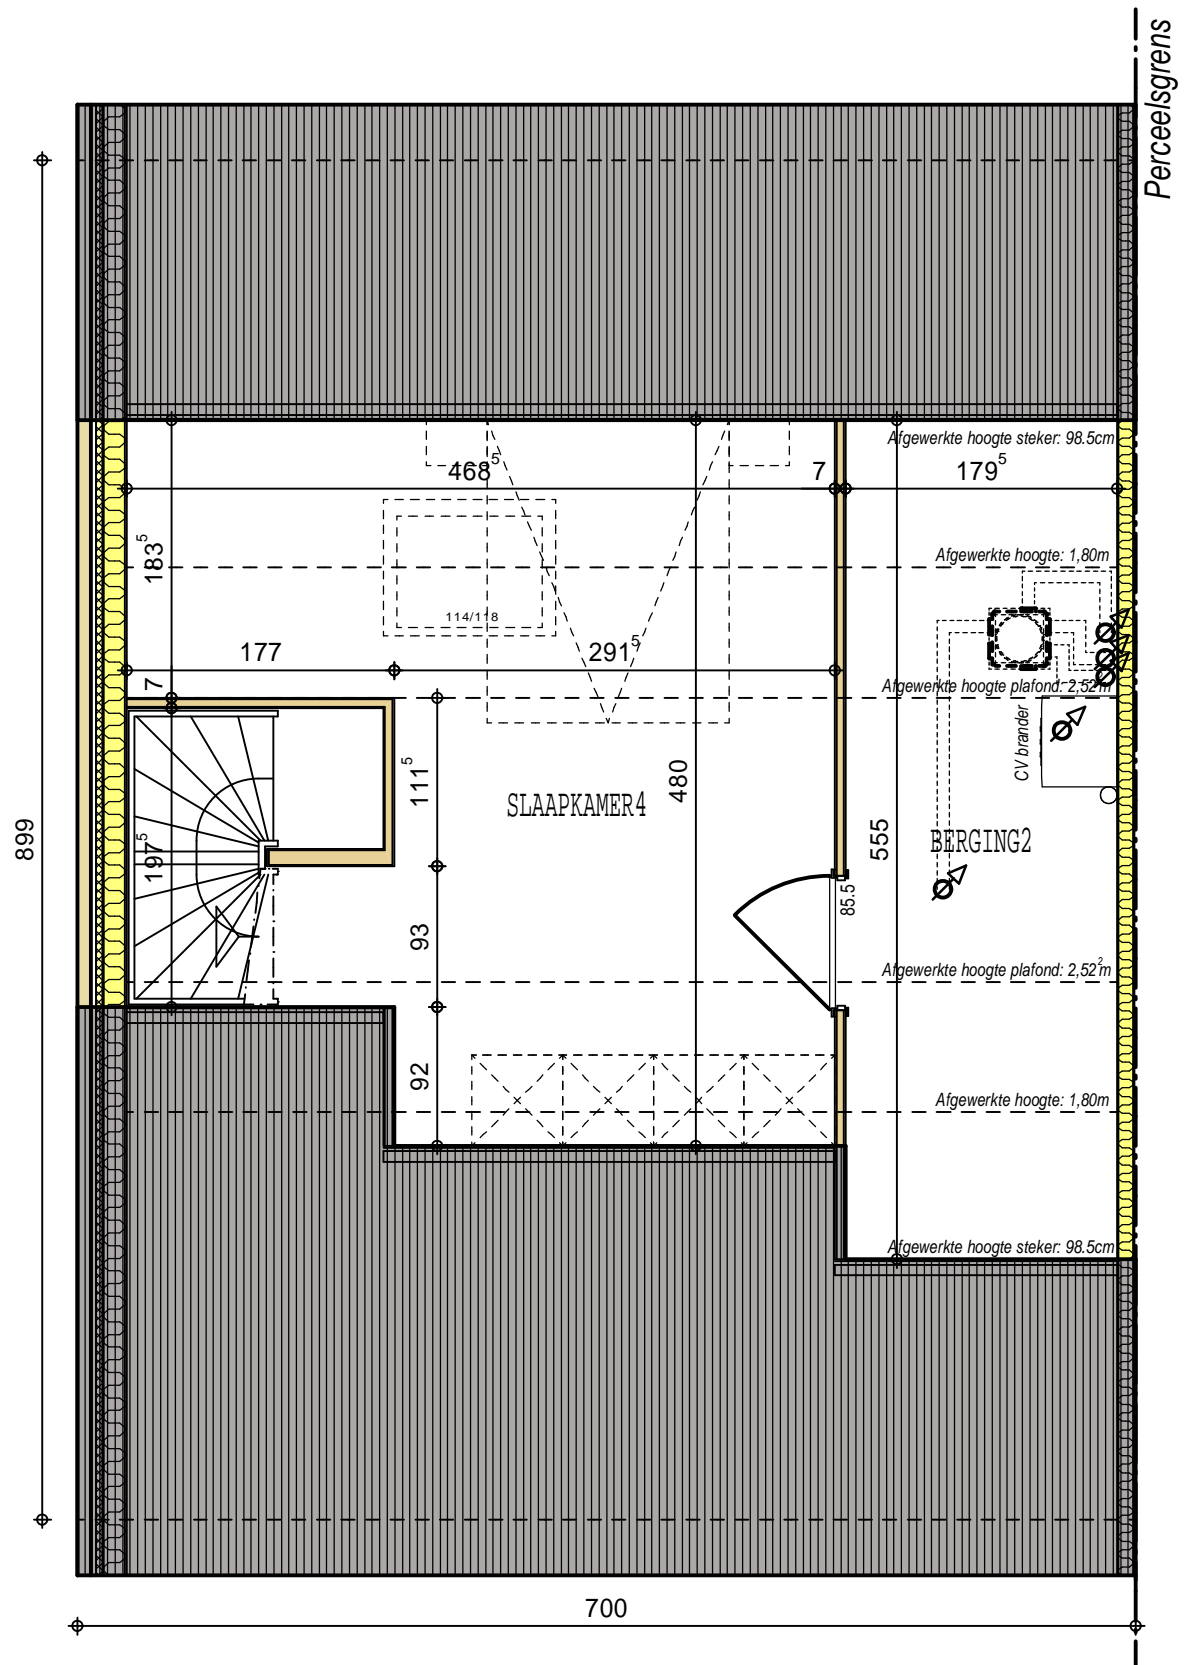

PROJECT ZELE-LOT 33 - 2° VERDIEPING

ALLE INFO: www.kijkenbouw.be
info@kijkenbouw.be
 Tel.: 0486/37.52.16

**KIJK &
BOUW**