


# PROJECT ZELE - LOT 34



**ALLE INFO:**  
**[www.kijkenbouw.be](http://www.kijkenbouw.be)**  
**[info@kijkenbouw.be](mailto:info@kijkenbouw.be)**  
**Tel.: 0486/37.52.16**


**KIJK &<sup>NV</sup>**  
**BOUW**

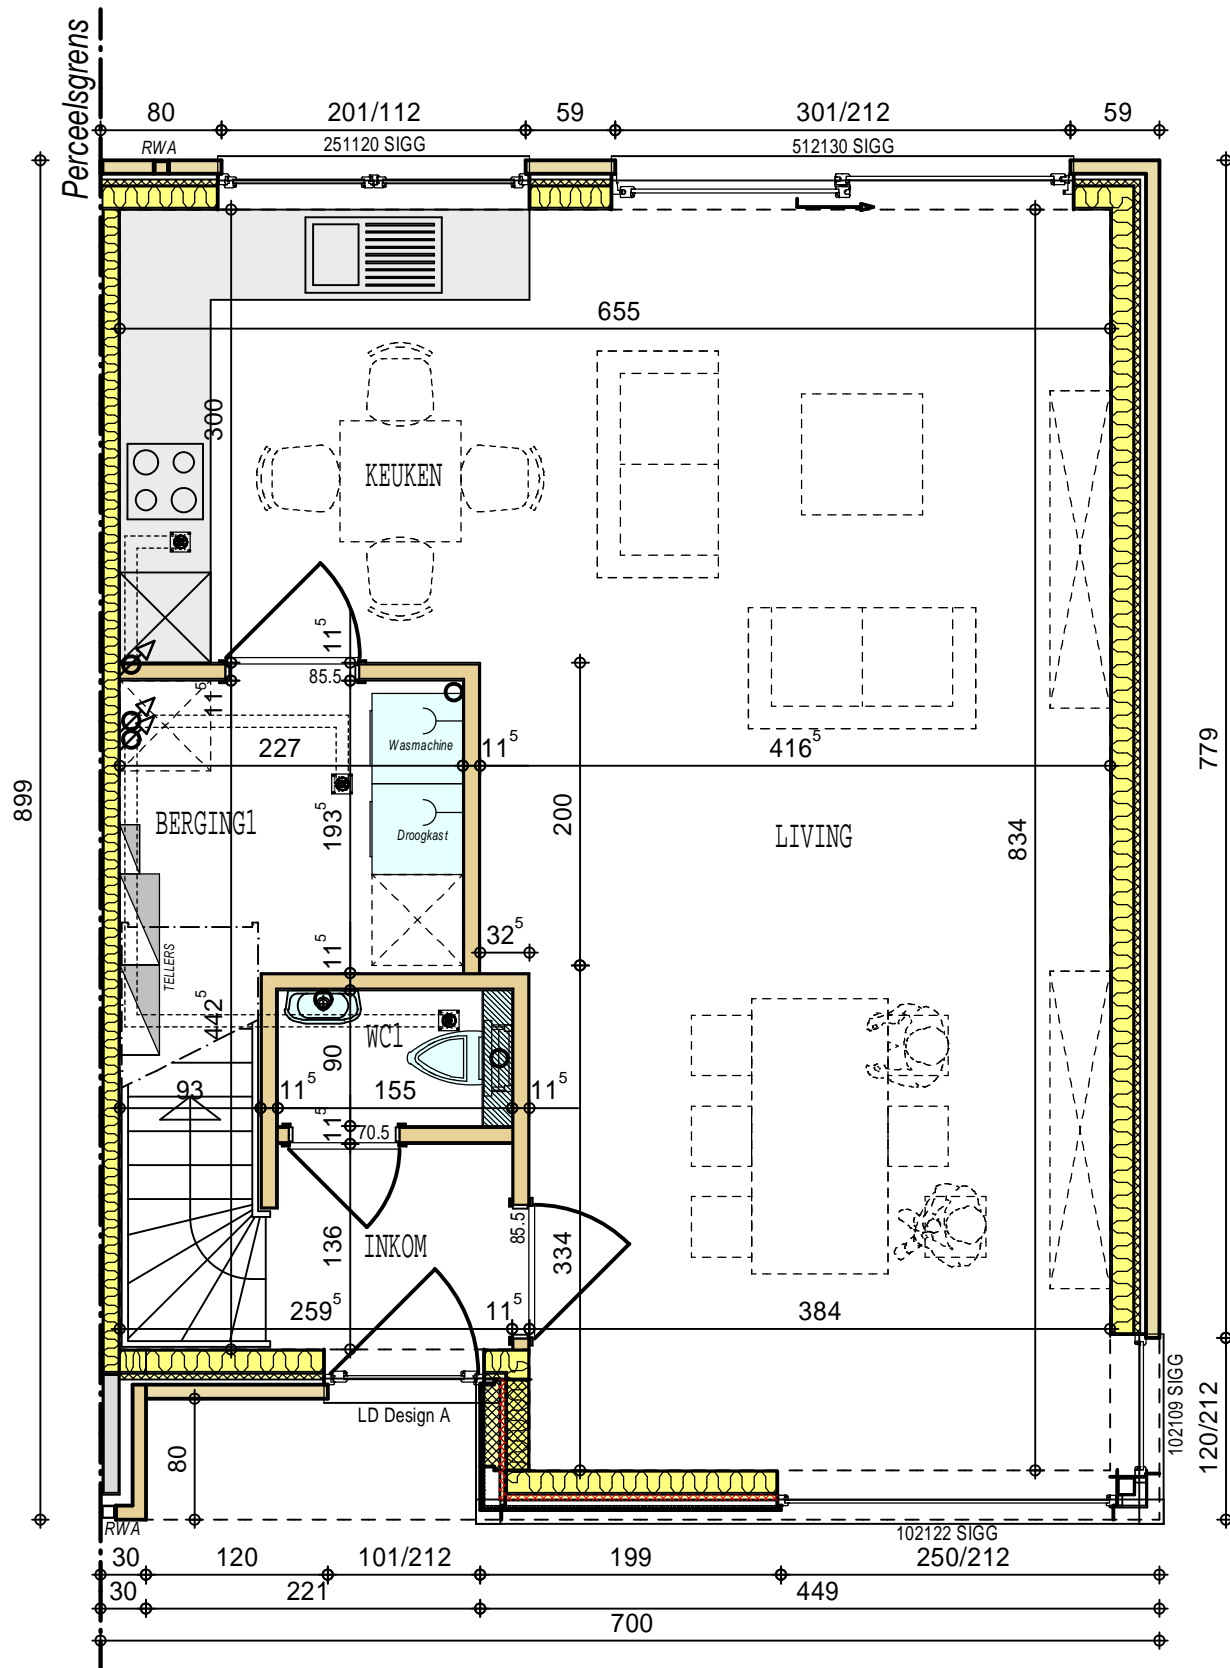

## PROJECT ZELE-LOT 34 - GELIJKVLOERS

ALLE INFO: [www.kijkenbouw.be](http://www.kijkenbouw.be)  
[info@kijkenbouw.be](mailto:info@kijkenbouw.be)  
 Tel.: 0486/37.52.16


**KIJK &<sup>nv</sup>  
BOUW**

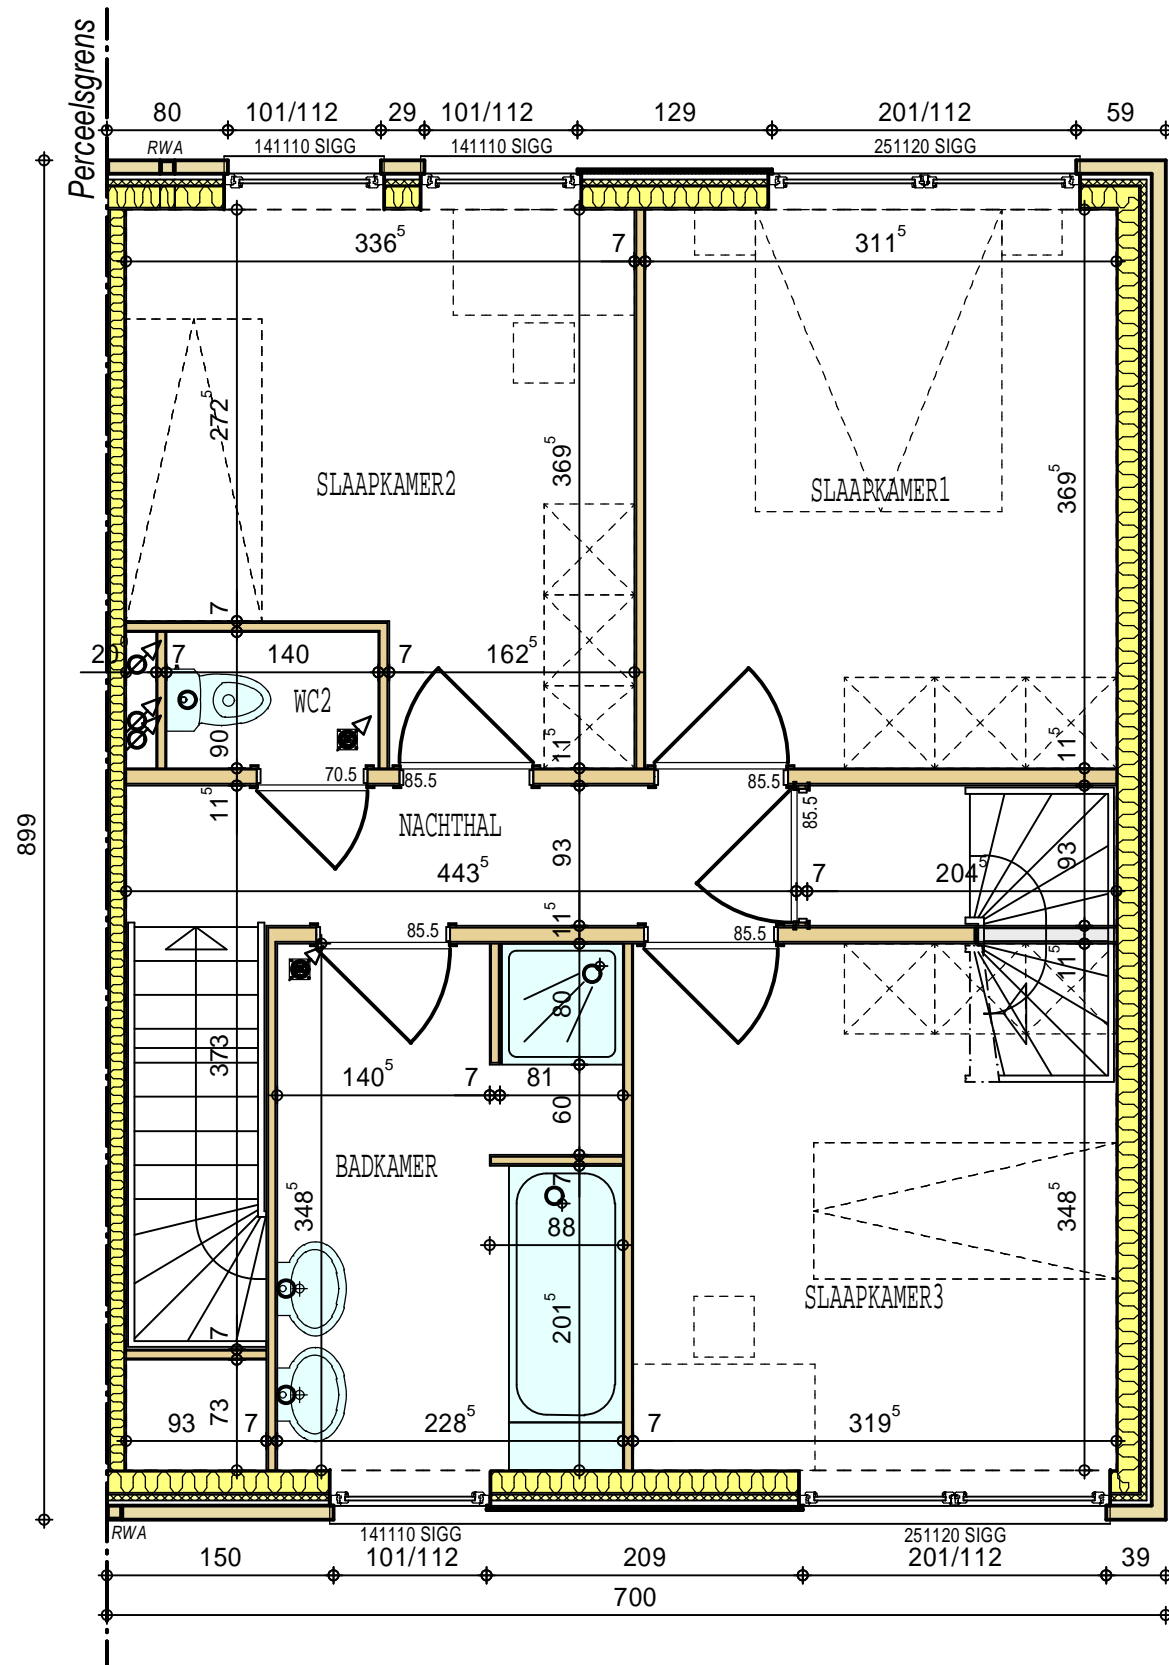

## PROJECT ZELE-LOT 34 - 1° VERDIEPING

ALLE INFO: [www.kijkenbouw.be](http://www.kijkenbouw.be)  
[info@kijkenbouw.be](mailto:info@kijkenbouw.be)  
 Tel.: 0486/37.52.16

**KIJK &<sup>nv</sup>**  
**BOUW**

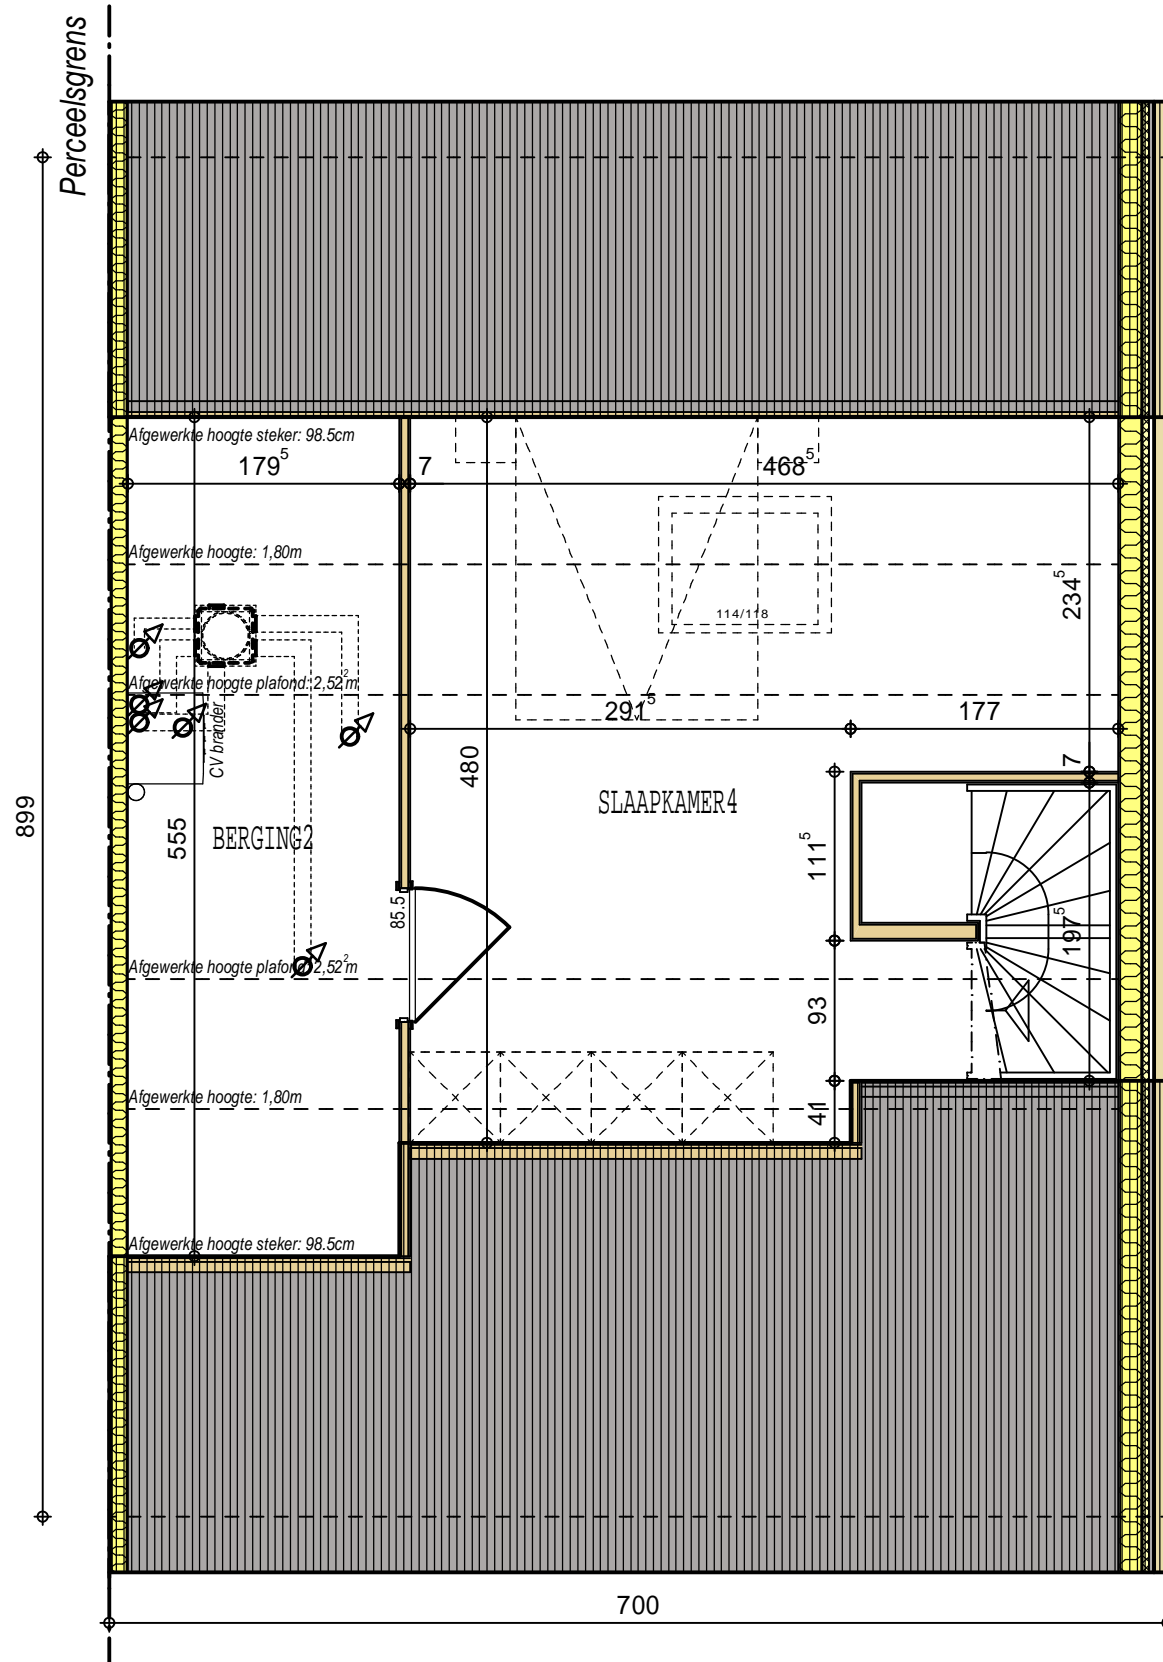

## PROJECT ZELE-LOT 34 - 2° VERDIEPING

ALLE INFO: [www.kijkenbouw.be](http://www.kijkenbouw.be)  
[info@kijkenbouw.be](mailto:info@kijkenbouw.be)  
 Tel.: 0486/37.52.16

**KIJK &<sup>nv</sup>**  
**BOUW**