


PROJECT ZELE - LOT 42



ALLE INFO:
www.kijkenbouw.be
info@kijkenbouw.be
Tel.: 0486/37.52.16


KIJK &^{NV}
BOUW

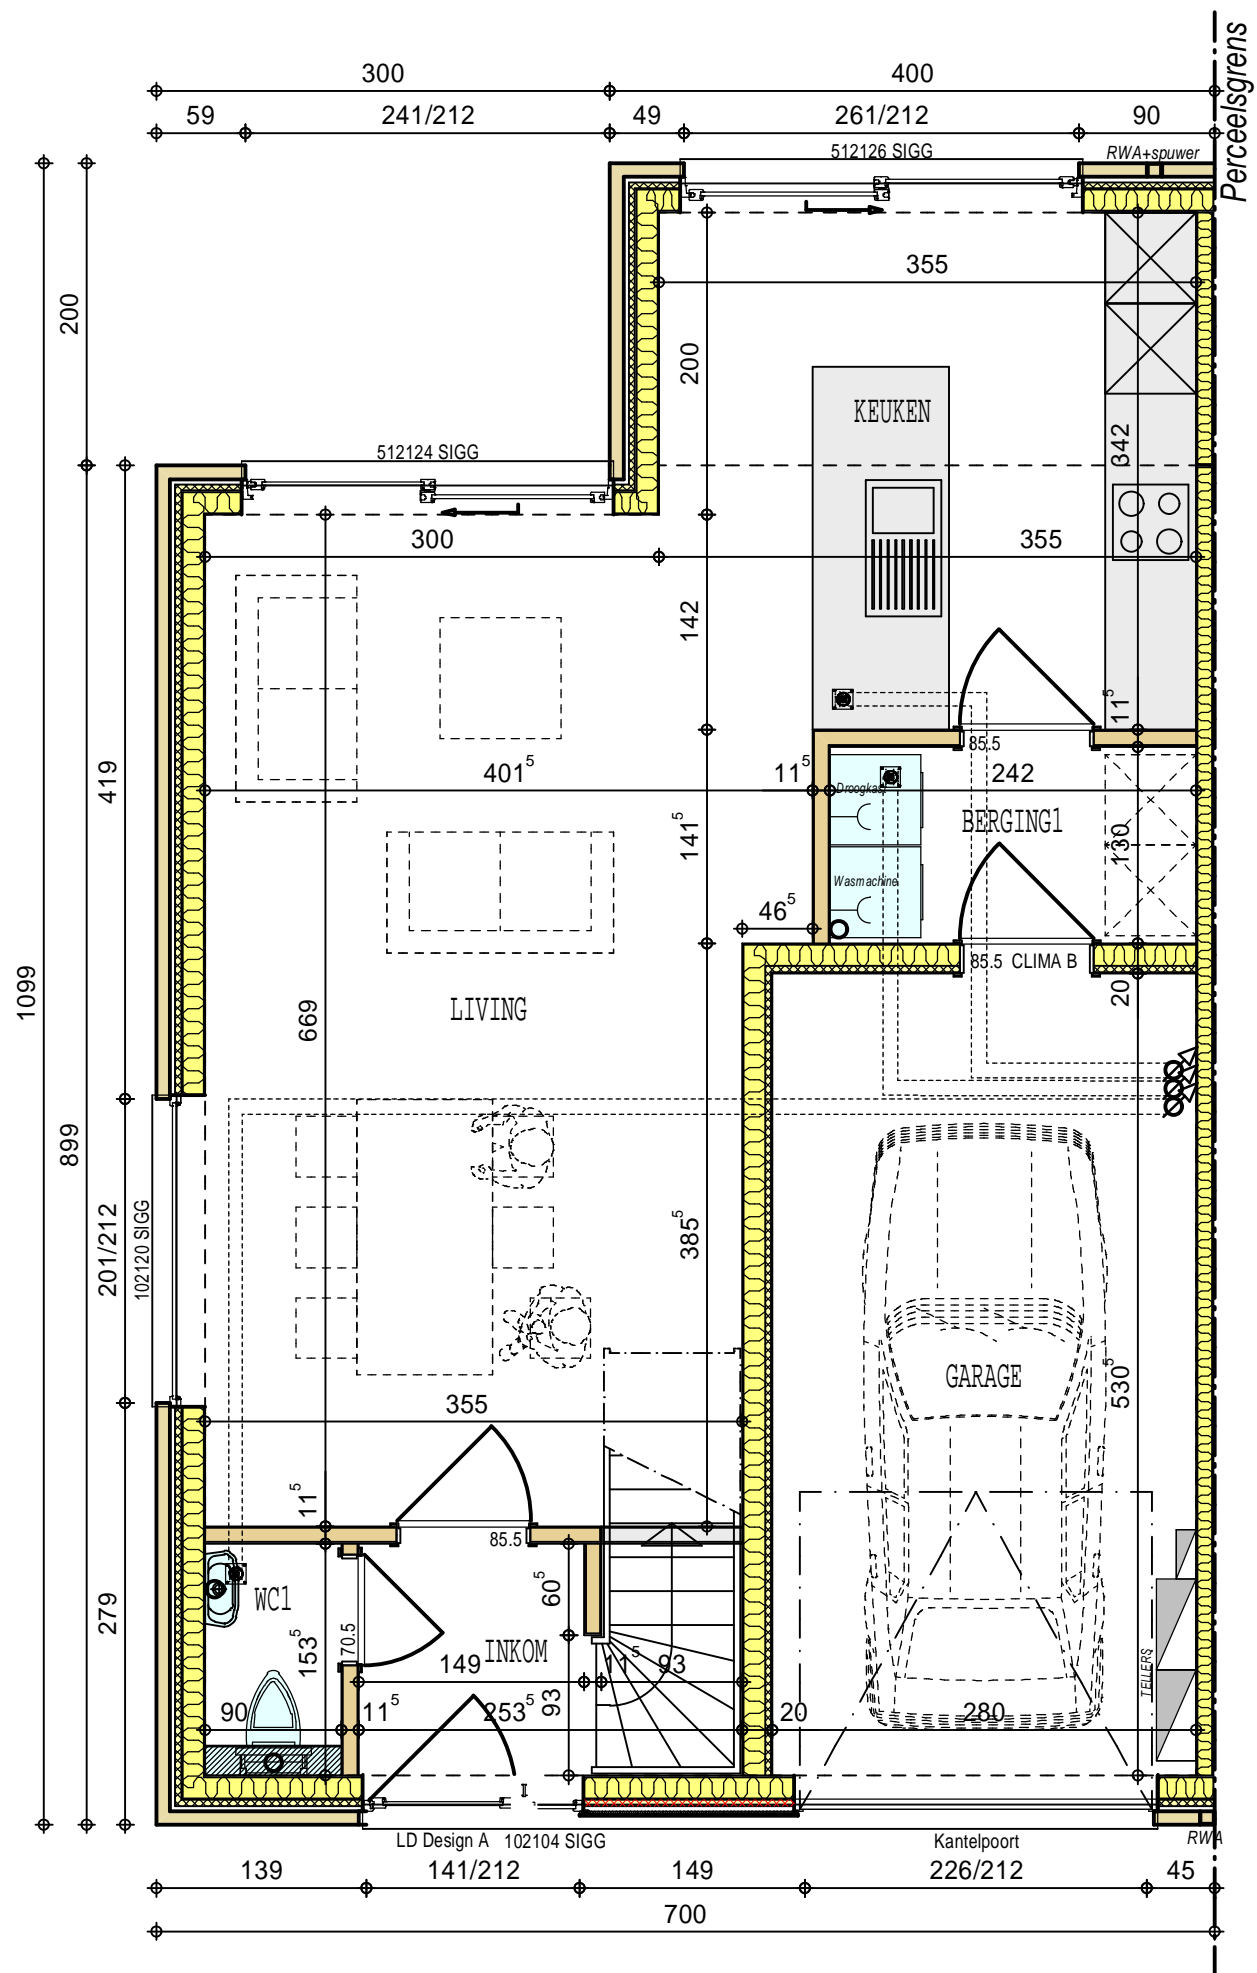

PROJECT ZELE-LOT 42 - GELIJKVLOERS

ALLE INFO: www.kijkenbouw.be
info@kijkenbouw.be
 Tel.: 0486/37.52.16


KIJK & BOUW^{nv}

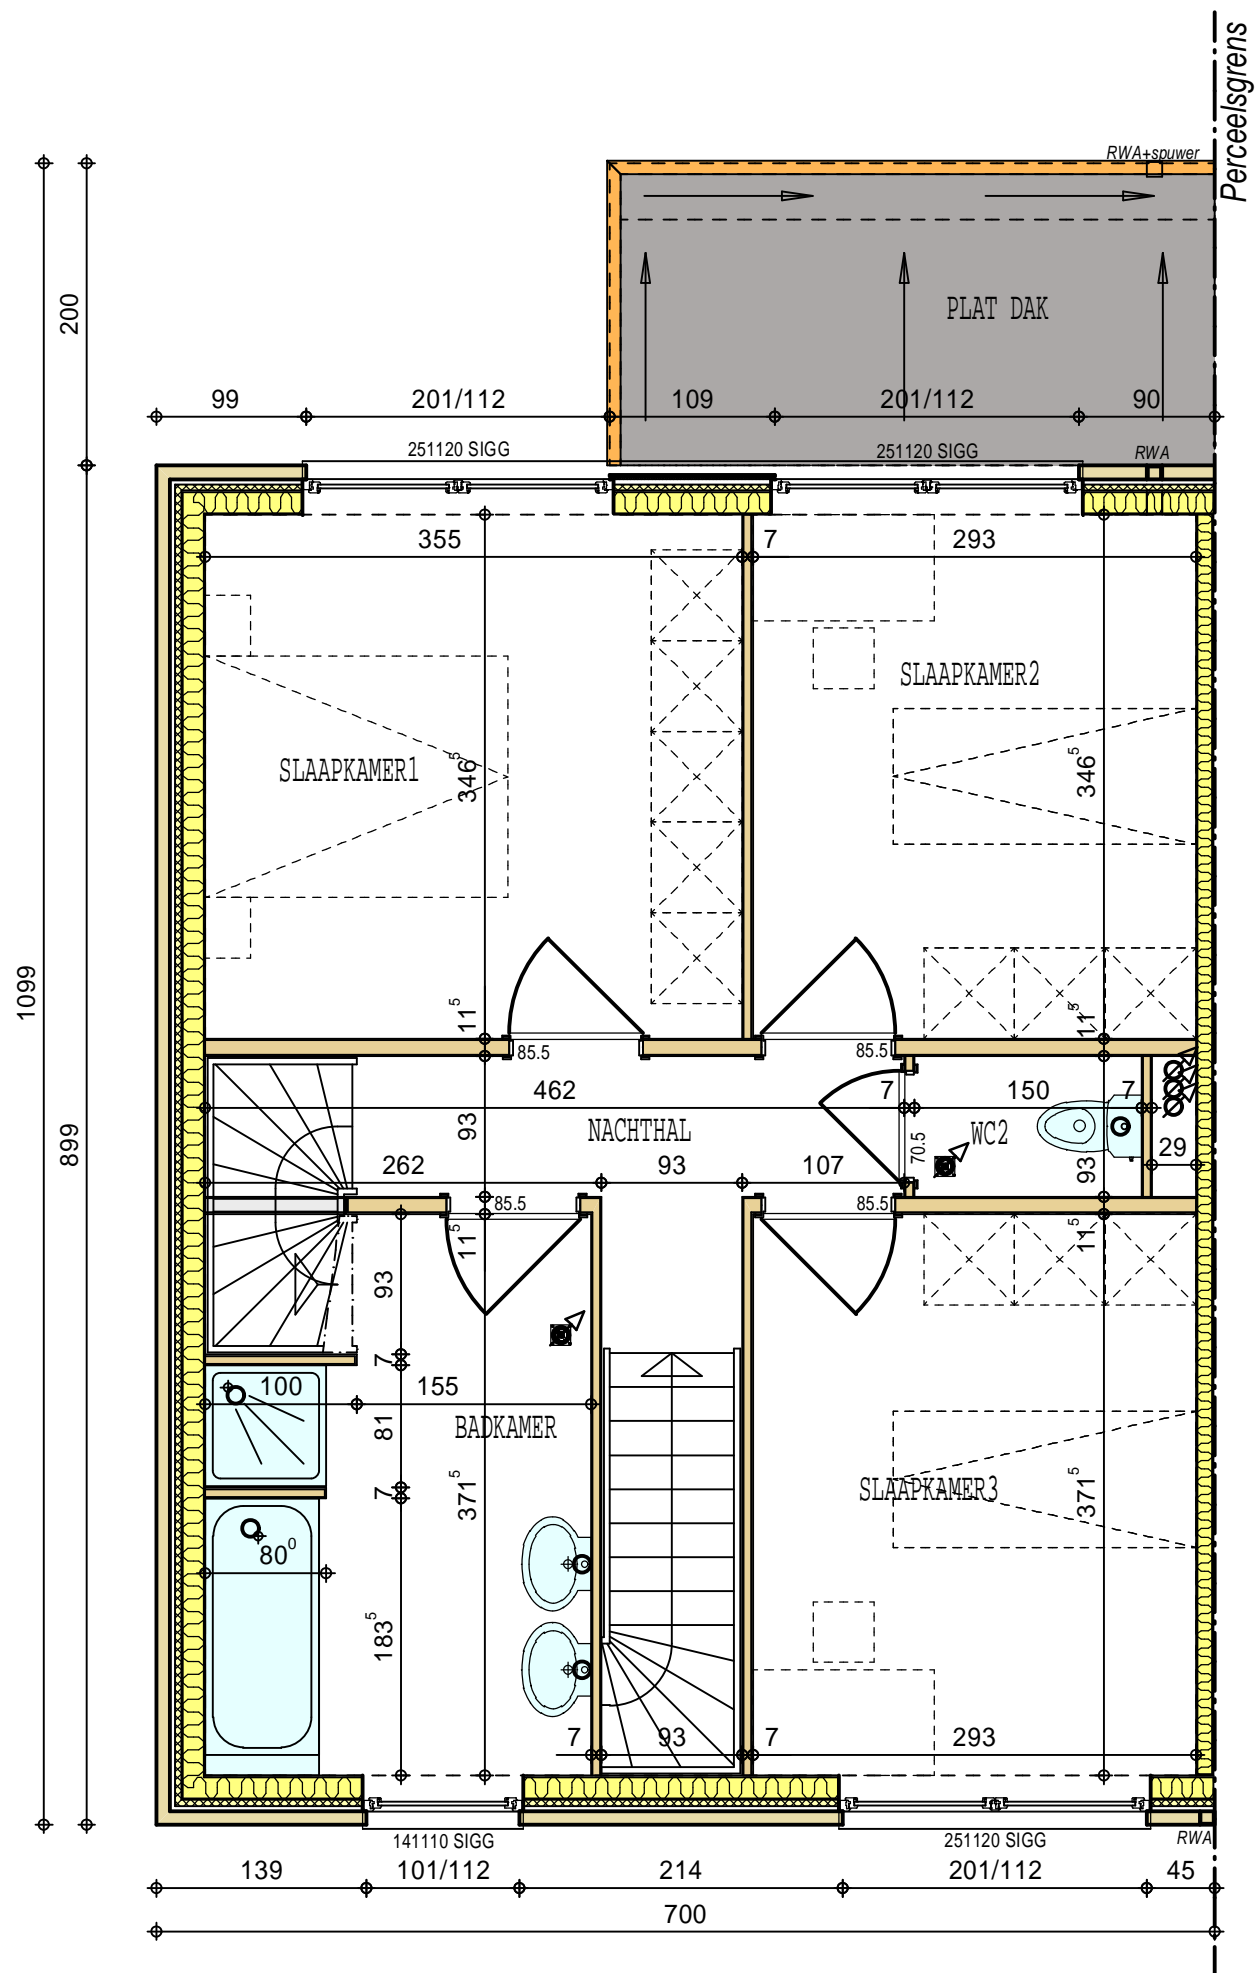

PROJECT ZELE-LOT 42 - 1° VERDIEPING

ALLE INFO: www.kijkenbouw.be
info@kijkenbouw.be
 Tel.:0486/37.52.16

KIJK &^{nv}
BOUW

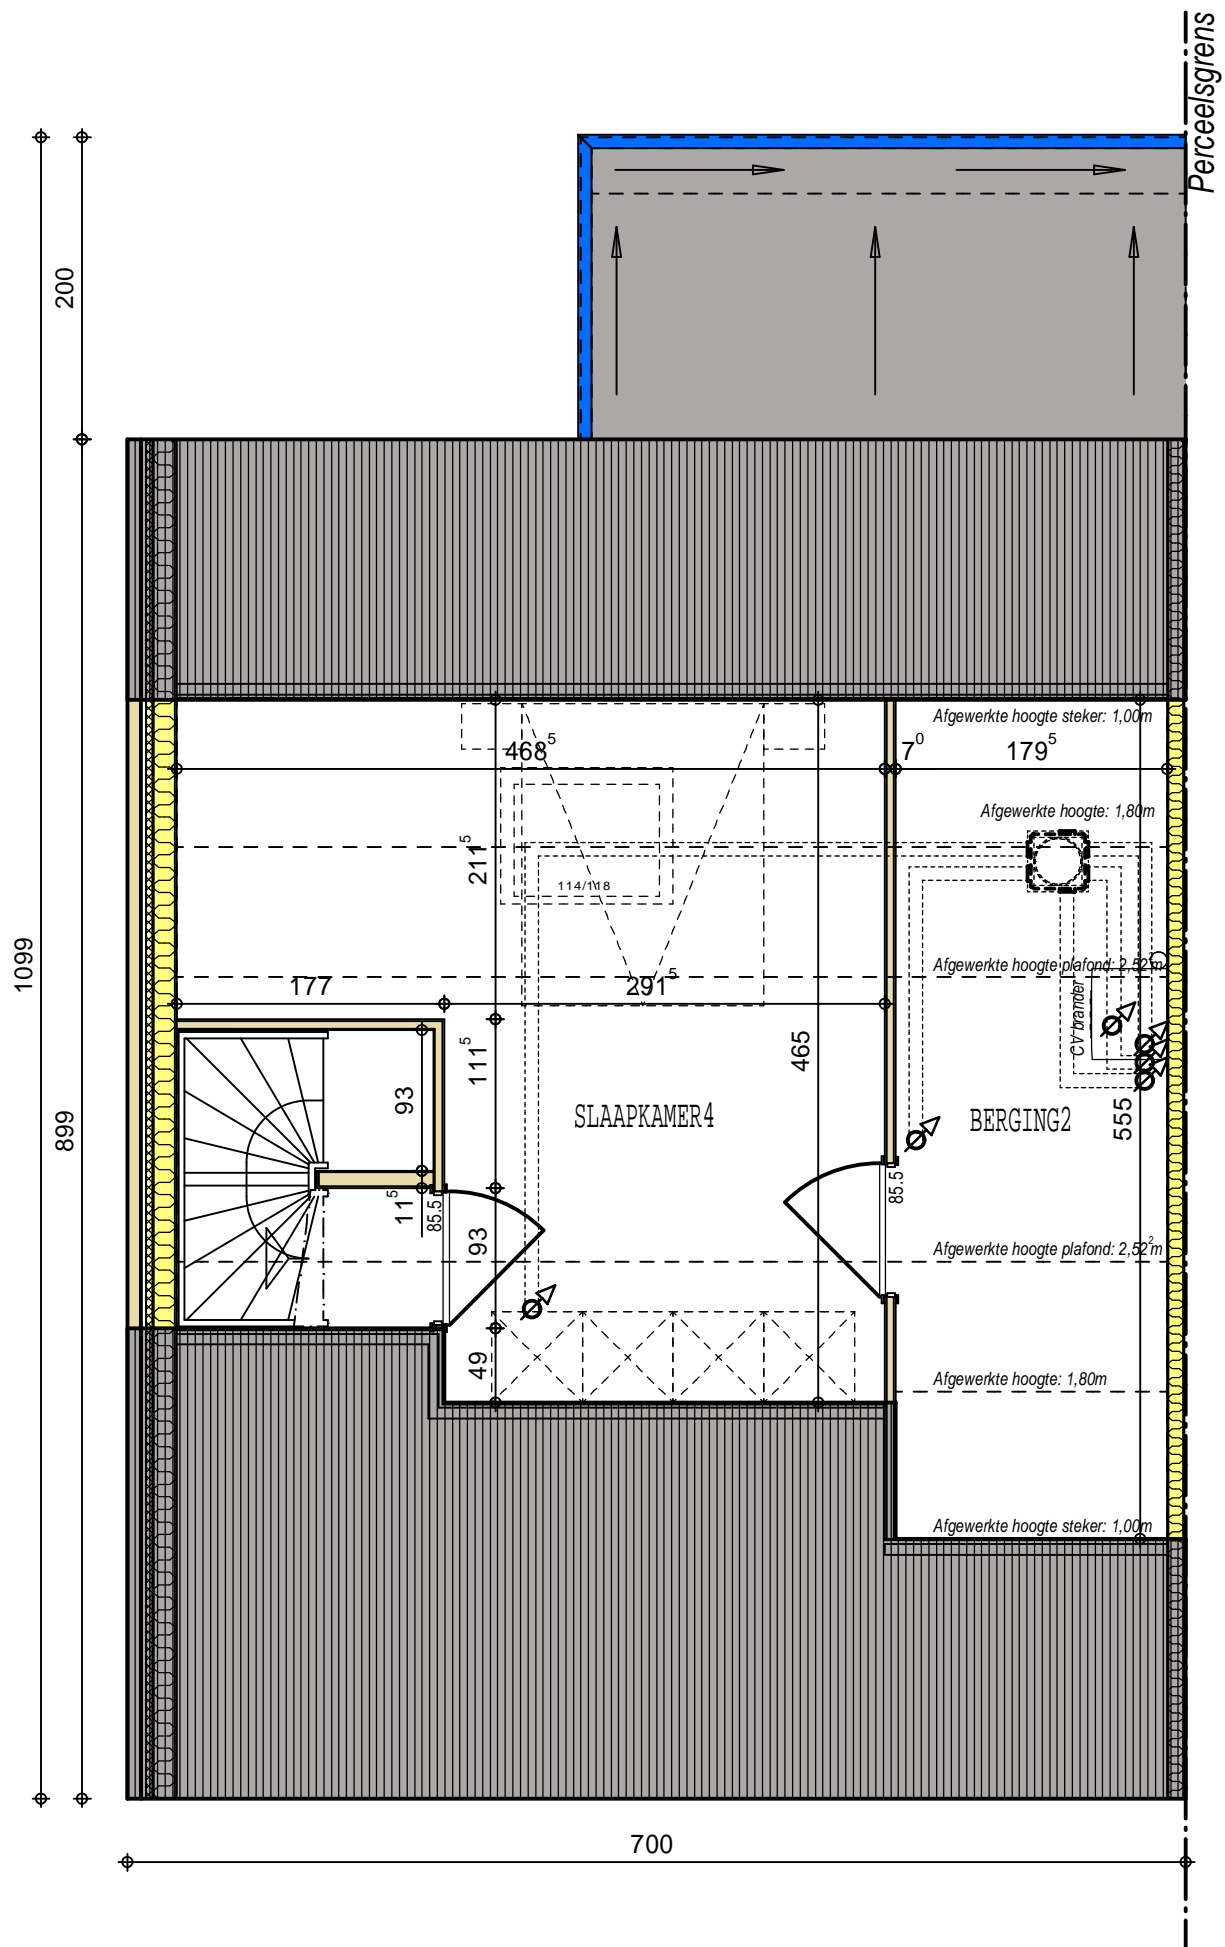

PROJECT ZELE-LOT 42 - 2° VERDIEPING

ALLE INFO: www.kijkenbouw.be
info@kijkenbouw.be
 Tel.: 0486/37.52.16

KIJK & BOUW^{nv}